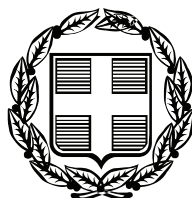


ΕΦΗΜΕΡΙΣ ΤΗΣ ΚΥΒΕΡΝΗΣΕΩΣ

ΤΗΣ ΕΛΛΗΝΙΚΗΣ ΔΗΜΟΚΡΑΤΙΑΣ

ΤΕΥΧΟΣ ΤΕΤΑΡΤΟ **Αρ. Φύλλου 294**

24 Ιουνίου 2008

ΠΕΡΙΕΧΟΜΕΝΑ

ΑΠΟΦΑΣΕΙΣ

ΑΠΟΦΑΣΕΙΣ

Αριθμ. 1921 (1)

Κήρυξη αναδασωτέας έκτασης εμβαδού 508,920 στρέμματα στη θέση «Μαραθιάς» περιφέρειας Δημοτικού Διαμερίσματος Λαύκου του Δήμου Σηπιάδος, Ν. Μαγνησίας.

Ο ΓΕΝΙΚΟΣ ΓΡΑΜΜΑΤΕΑΣ ΠΕΡΙΦΕΡΕΙΑΣ ΘΕΣΣΑΛΙΑΣ

Έχοντας υπόψη:

1. Τις διατάξεις του άρθρου 5 του ν. 3200/1955 «Περί Διοικητικής Αποκέντρωσης» όπως τροποποιήθηκαν και συμπληρώθηκαν μεταγενέστερα με το ν.δ. 532/1970.

2. Τις διατάξεις των άρθρων 24 παρ. 1 και 117 παρ. 3 του Συντάγματος της Χώρας.

3. Τις διατάξεις του ν. 998/1979 «Περί προστασίας των Δασών και των Δασικών εν γένει εκτάσεων της Χώρας» και ειδικότερα:

α) Του άρθρου 38 παρ. 1.

β) Του άρθρου 41 παρ.1, όπως συμπληρώθηκε με το άρθρο 1 παρ. 8 του ν. 3208/2003.

4. Το άρθρο 120 του ν. 1892/1990 «Για τον εκσυγχρονισμό και την ανάπτυξη και άλλες διατάξεις».

5. Τις διαταγές του Υπ. Γεωργίας: Τις υπ' αριθμ. α) 160417/1180/8.7.1980 και β) 182447/3049/24.9.1980.

6. Τις διατάξεις του άρθρου 7 του ν. 2503/30.5.1997 «Περί διοίκησης, αποκέντρωσης, στελέχωσης της Περιφέρειας κ.α. διατάξεις».

7. Την υπ' αριθμ. 5851/22.6.2007 (ΦΕΚ 1157/10.7.2007) απόφαση του Γενικού Γραμματέα Περιφέρειας Θεσσαλίας «Μεταβίβαση αρμοδιοτήτων κ.λπ.».

8. Την υπ' αριθμ. 3103/30.5.2008 πρόταση του Δασαρχείου Βόλου, με την οποία προτείνεται η κήρυξη ως αναδασωτέας, της αναφερόμενης στο θέμα έκτασης, αποφασίζουμε:

Κηρύσσουμε ως αναδασωτέα Διακατεχόμενη δασική έκταση συνολικού εμβαδού πεντακοσίων οκτώ στρεμμάτων και εννιακοσίων είκοσι χιλιοστών του στρέμματος (508,920 στρεμ.), εξαιρουμένων των γεωργικών εκτάσεων που συμπεριλαμβάνονται στην περίμετρο της πυρκαγιάς. Η έκταση αυτή, (τμήμα 1= 441,710 στρεμ., τμήμα 2=50,690 στρεμ., τμήμα 3=14,720 στρεμ. και τμήμα 4=1,800 στρεμ.), που βρίσκεται στη θέση «Μαραθιάς» περιφέρειας Δημοτικού Διαμερίσματος Λαύκου του Δήμου Σηπιάδος του Νομού Μαγνησίας, απεικονίζεται στο προσαρτημένο στην παρούσα απόφαση μας διάγραμμα, κλίμακας 1:10.000, το οποίο αποτελεί αναπόσπαστο μέρος αυτής έχει όρια:

Ανατολικά: Διακατεχόμενη δασική έκταση και ελαιοκτήματα.

Δυτικά: Ελαιοκτήματα - διακατεχόμενη δασική έκταση - δρόμος προς Τρίκερι.

Βόρεια: Ελαιοκτήματα - επαρχιακός δρόμος προς Τρίκερι - δασική έκταση.

Νότια: Διακατεχόμενη δασική έκταση - ελαιοκτήματα.

Σκοπός της κήρυξης της ανωτέρω έκτασης ως αναδασωτέας είναι, η διατήρηση του δασικού χαρακτήρα αυτής, ο αποκλεισμός διάθεσης της για άλλη χρήση και η αποκατάσταση της καταστραφείσης, την 24η Μαρτίου 2008 από πυρκαγιά, δασικής βλάστησης αποτελούμενης από αείφυλλα πλατύφυλλα (κουμαριά - ερείκη - φιλύκι - πουρνάρι κ.α.).

Η απόφαση ισχύει από της κοινοποιήσεώς της αρμοδίως και προ της δημοσιεύσεως της στην Εφημερίδα της Κυβερνήσεώς (άρθρο 37 ν. 3200/1955).

Η απόφαση αυτή να δημοσιευθεί στην Εφημερίδα της Κυβερνήσεως.

Βόλος, 9 Ιουνίου 2008

Με εντολή Γενικού Γραμματέα Περιφέρειας
Η Προϊσταμένη Διεύθυνσης Δασών
ΓΕΩΡΓΙΑ ΓΑΝΤΖΙΑ - ΒΑΓΙΑ

ΠΕΡΙΦΕΡΕΙΑ ΘΕΣΣΑΛΙΑΣ
ΓΕΝ. Δ/ΝΣΗ ΠΕΡΙΦΕΡΕΙΑΣ
Δ/ΝΣΗ ΔΑΣΩΝ ΜΑΓΝΗΣΙΑΣ
ΔΑΣΑΡΧΕΙΟ ΒΟΛΟΥ


Ανήκει στην αριθμ. 1921/9-6-2008
Απόφαση της Δ/νσης Δασών Ν. Μαγνησίας.

ΤΟΠΟΓΡΑΦΙΚΟ ΣΧΕΔΙΑΓΡΑΜΜΑ
της έκτασης που κάηκε την 24-3-2008


ΔΗΜΟΣ :ΣΗΠΙΑΔΟΣ
ΘΕΣΗ : ΜΑΡΑΘΙΑΣ
ΔΗΜ. ΔΙΑΜΕΡΙΣΜΑ :ΛΑΥΚΟΥ
ΕΜΒΑΔΟ : 508,92 στρεμ.

Κλίμακα 1 : 10.000

Χάρτης προσανατολισμού
Κλίμακα 1: 50.000

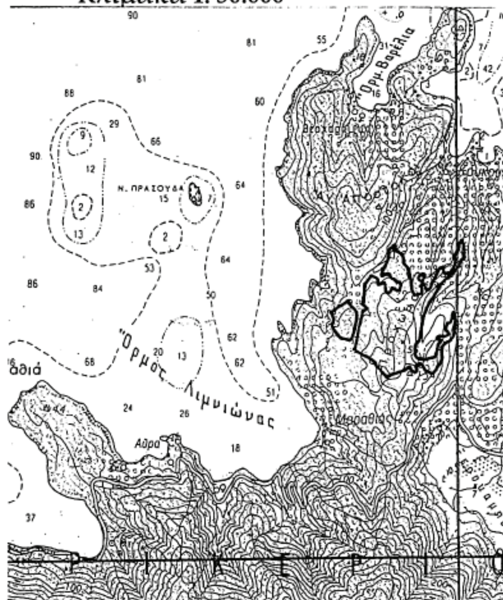

ΥΠΟΜΝΗΜΑ
Τόπος πυρκαγιάς

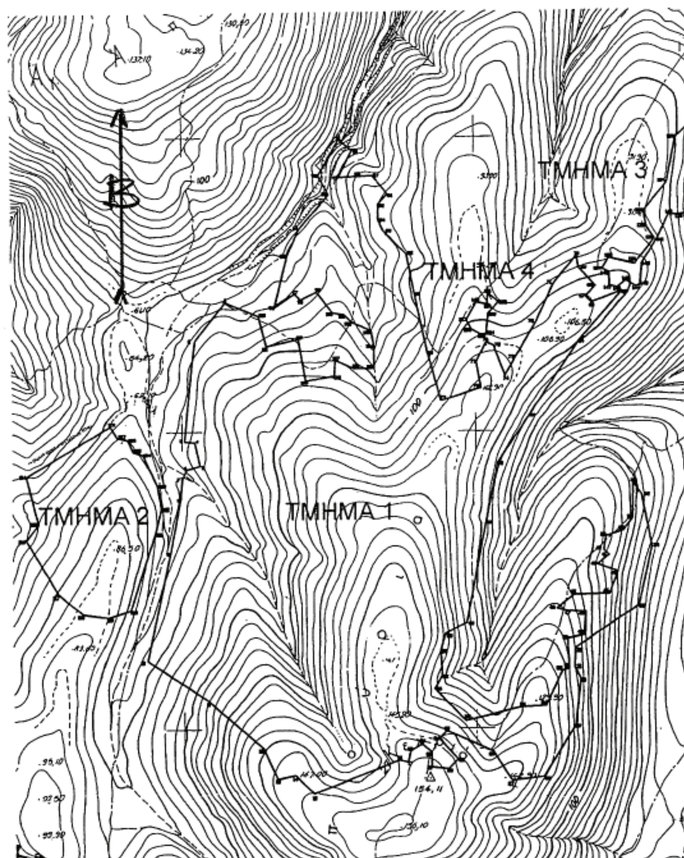

ΕΘΝΙΚΟ ΤΥΠΟΓΡΑΦΕΙΟ
Για τεχνικούς λόγους στο σχεδιάγραμμα, έγινε σμίκρυνση, κατά ποσοστό 78%

ΥΠΟΜΝΗΜΑ :
Τμήματα : 1) = 441,71στρ, 2) = 50.69στρ, 3) = 14,72στρ, 4) = 1,80στρ.

	ΘΕΩΡΗΘΗΚΕ	ΕΓΚΡΙΝΕΤΑΙ
Βόλος 8 - 5 - 2008	Βόλος 30 - 5 - 2008	Βόλος 9 - 6 - 2008
		Ε. Γ. Γ. Π. Θ
Ο Συντάκτης	Ο Δασάρχης Βόλου	Η Προϊσταμένη Δ/νσης Δασών Ν. Μαγνησίας
Παπαπολύζος Βασίλειος	Κουτσούκος Ιωάννης	Γαντζία – Βαγία Γεωργία
Δασοπόνος	Δασολόγος	Δασολόγος

ΣΥΝΤΕΤΑΓΜΕΝΕΣ ΚΟΡΥΦΩΝ

ΤΜΗΜΑ 1

ΣΗΜΕΙΟ	X	Y
1	429.243.000	4.332.351.000
2	429.191.000	4.332.285.000
3	429.172.000	4.332.113.000
4	429.190.000	4.332.111.000
5	429.199.000	4.332.072.000
6	429.176.000	4.332.066.000
7	429.168.000	4.332.050.000
8	429.165.000	4.332.016.000
9	429.148.000	4.331.928.000
10	429.108.000	4.331.746.000
11	429.208.000	4.331.680.000
12	429.304.000	4.331.596.000
13	429.327.000	4.331.542.000
14	429.357.000	4.331.549.000
15	429.389.000	4.331.517.000
16	429.535.000	4.331.575.000
17	429.549.826	4.331.571.750
18	429.553.865	4.331.590.676
19	429.574.000	4.331.602.000
20	429.590.159	4.331.588.109
21	429.590.000	4.331.563.000
22	429.619.000	4.331.560.000
23	429.635.000	4.331.576.000
24	429.603.146	4.331.611.047
25	429.616.000	4.331.625.000
26	429.695.000	4.331.589.000
27	429.726.000	4.331.538.000
28	429.780.060	4.331.544.089
29	429.835.000	4.331.633.000
30	429.845.000	4.331.711.412
31	429.834.492	4.331.731.431
32	429.835.521	4.331.762.951
33	429.944.000	4.331.835.000
34	429.966.425	4.331.932.129
35	429.949.579	4.332.018.444
36	429.935.000	4.332.039.000
37	429.934.000	4.331.980.000
38	429.919.191	4.331.959.000
39	429.889.000	4.331.950.000
40	429.885.000	4.331.927.000
41	429.894.000	4.331.918.000
42	429.874.000	4.331.903.000
43	429.909.000	4.331.890.000
44	429.894.415	4.331.854.280
45	429.834.147	4.331.852.847
46	429.805.000	4.331.831.000
47	429.822.716	4.331.826.212
48	429.854.000	4.331.825.000
49	429.851.000	4.331.784.500
50	429.822.649	4.331.779.744
51	429.825.000	4.331.729.032
52	429.813.000	4.331.726.000
53	429.785.000	4.331.667.000
54	429.743.000	4.331.665.000
55	429.649.000	4.331.642.500
56	429.596.000	4.331.697.000
57	429.609.000	4.331.719.000
58	429.607.000	4.331.761.000
59	429.615.000	4.331.789.000
60	429.651.657	4.331.807.730
61	429.686.000	4.331.977.000
62	429.706.585	4.332.075.305
63	429.761.000	4.332.157.000
64	429.846.000	4.332.282.000
65	429.919.162	4.332.366.474
66	429.867.214	4.332.346.990
67	429.857.025	4.332.357.678
68	429.874.351	4.332.374.983
69	429.846.335	4.332.405.005
70	429.842.000	4.332.426.000
71	429.803.000	4.332.380.000
72	429.772.000	4.332.314.000
73	429.736.000	4.332.253.000
74	429.719.440	4.332.222.812
75	429.700.638	4.332.274.835
76	429.687.626	4.332.279.892
77	429.671.000	4.332.247.000
78	429.678.956	4.332.201.863
79	429.610.257	4.332.180.913
80	429.588.000	4.332.264.000
81	429.566.441	4.332.365.075
82	429.552.986	4.332.431.699
83	429.514.000	4.332.470.000
84	429.505.000	4.332.489.000
85	429.504.513	4.332.515.437
86	429.520.000	4.332.533.000
87	429.495.000	4.332.564.000
88	429.468.257	4.332.563.051
89	429.437.580	4.332.561.256
90	429.460.000	4.332.607.000
91	429.438.000	4.332.626.000
92	429.402.000	4.332.564.000
93	429.420.000	4.332.532.000
94	429.369.000	4.332.474.000
95	429.349.000	4.332.429.000
96	429.327.000	4.332.342.000
97	429.362.000	4.332.365.000
98	429.371.440	4.332.354.782
99	429.399.000	4.332.368.000
100	429.426.341	4.332.332.192
101	429.445.845	4.332.329.355
102	429.458.842	4.332.316.363
103	429.492.160	4.332.301.341
104	429.497.033	4.332.273.741
105	429.497.033	4.332.236.400
106	429.461.694	4.332.236.803
107	429.430.311	4.332.251.804
108	429.429.092	4.332.224.607
109	429.379.939	4.332.215.673
110	429.367.343	4.332.286.712
111	429.313.275	4.332.275.345
112	429.300.000	4.332.327.000

ΤΜΗΜΑ 2

ΣΗΜΕΙΟ	X	Y
113	429.045.784	4.332.139.067
114	428.906.135	4.332.055.343
115	428.926.000	4.331.975.000
116	428.906.000	4.331.948.504
117	428.958.000	4.331.859.000
118	428.999.576	4.331.825.111
119	429.042.000	4.331.820.000
120	429.079.000	4.331.831.000
121	429.122.000	4.331.959.000
122	429.132.354	4.332.000.462
123	429.125.848	4.332.038.600
124	429.101.644	4.332.090.698
125	429.084.878	4.332.096.275
126	429.075.577	4.332.115.812
127	429.057.879	4.332.120.465

ΤΜΗΜΑ 3

ΣΗΜΕΙΟ	X	Y
128	429.885.400	4.332.403.846
129	429.896.850	4.332.422.157
130	429.941.000	4.332.412.000
131	429.974.000	4.332.454.000
132	429.960.000	4.332.475.000
133	429.956.000	4.332.501.000
134	429.995.000	4.332.549.000
135	430.010.000	4.332.624.000
136	430.036.000	4.332.649.000
137	430.026.000	4.332.520.000
138	430.031.000	4.332.497.000
139	430.011.000	4.332.494.000
140	429.998.624	4.332.494.965
141	429.977.678	4.332.452.361
142	429.953.003	4.332.412.873
143	429.949.875	4.332.376.613
144	429.942.271	4.332.373.763
145	429.925.732	4.332.384.023
146	429.910.904	4.332.372.053
147	429.898.376	4.332.375.617
148	429.897.231	4.332.397.361

ΤΜΗΜΑ 4

ΣΗΜΕΙΟ	X	Y
149	429.671.289	4.332.349.257
150	429.689.815	4.332.345.511
151	429.691.065	4.332.364.445
152	429.709.373	4.332.349.379
153	429.691.795	4.332.329.640
154	429.688.419	4.332.295.152
155	429.679.455	4.332.293.503
156	429.663.000	4.332.303.000
157	429.654.636	4.332.318.464

Αριθμ. 11788 (2)

Καθορισμός των οριογραμμών του ρέματος στη θέση «ΒΟΥΝΟ» Δήμου Μήλου νήσου Μήλου, Ν. Κυκλάδων, στην ιδιοκτησία του Γεωργίου Ραπανάκη».

Ο ΓΕΝΙΚΟΣ ΓΡΑΜΜΑΤΕΑΣ ΠΕΡΙΦΕΡΕΙΑΣ ΝΟΤΙΟΥ ΑΙΓΑΙΟΥ

Έχοντας υπόψη:

1. Τις διατάξεις του άρθρου 8 του ν. 3200/1955, «διοικητική αποκέντρωση», όπως τροποποιήθηκε και ισχύει.

2. Τις διατάξεις του ν. 3010/2002 (ΦΕΚ 91/Α/25.4.2002), «Εναρμόνιση του ν. 1650/1986 με τις οδηγίες 97/11 Ε.Ε. και 98/61 Ε.Ε. και ειδικότερα τις διατάξεις του άρθρου 5 αυτού «Διαδικασία οριοθέτησης και ρυθμίσεις θεμάτων για τα υδατορέματα».

3. Τις διατάξεις της υπ' αριθμ. 3046/304/3.2.1989 (ΦΕΚ 59Δ΄) απόφασης του Αναπληρωτή Υπουργού ΠΕΧΩΔΕ «Κτιριοδομικός Κανονισμός» και ειδικότερα τις διατάξεις του άρθρου 6 αυτής, «Δόμηση κοντά σε ρέματα».

4. Τις οικείες διατάξεις του ν. 2503/1997 (ΦΕΚ 107 Α΄/30.5.1997) «Διοίκηση, Οργάνωση, Στελέχωση της Περιφέρειας, ρύθμιση θεμάτων για την Τοπική Αυτοδιοίκηση και άλλων διατάξεων».

5. Τις οικείες διατάξεις του ν. 2508/1997 (ΦΕΚ 124 Α΄/13.6.1997) «βιώσιμη οικιστική ανάπτυξη των πόλεων και οικισμών της χώρας και άλλων διατάξεων».

6. Τις οικείες διατάξεις του ν. 2690/1999 (ΦΕΚ 45 Α΄/9.3.1999) «Κύρωση του κώδικα διοικητικής διαδικασίας».

7. Το υπ' αριθμ. Τ.Υ. 4070/12.11.2007 έγγραφο της Δ/νσης Τεχν. Υπηρεσιών Ν.Α. Κυκλάδων διαβίβασης μελέτης οριοθέτησης υδατορέματος, που στη συνέχεια επιστράφηκε στην Δ/νση Τεχνικών Υπηρεσιών Νομαρχιακής Αυτοδιοίκησης Κυκλάδων με το υπ' αριθμ. 3881/6.3.2008 έγγραφο της Δ/νσης ΠΕ.ΧΩ. προκειμένου να συμπληρωθεί και να τακτοποιηθεί ο φάκελος.

8. Το υπ' αριθμ. Τ.Υ. 6319/07/22.2.2008 έγγραφο της Δ/νσης Τεχνικών Υπηρεσιών της Νομ. Αυτοδιοίκησης Κυκλάδων με την οποία επαναδιαβιβάστηκε ο φάκελος μελέτης με τις ζητηθείσες συμπληρώσεις στην Δ/νση ΠΕ.ΧΩ. Περιφέρειας Νοτίου Αιγαίου καθορισμού των οριογραμμών του ρέματος με θεωρημένα το τοπογραφικό διάγραμμα στο οποίο χαράσσονται τα όρια αυτού καθώς και την τεχνική έκθεση με τους υδραυλικούς υπολογισμούς, που βρίσκεται στη θέση «ΒΟΥΝΟ» Δήμου Μήλου νήσου Μήλου, Ν. Κυκλάδων στην ιδιοκτησία του Γεωργίου Ραπανάκη.

9. Η υπ' αριθμ. 168/2007 απόφαση του Δημοτικού Συμβουλίου Δήμου Μήλου Ν. Μήλου, για την διατύπωση γνώμης σχετικά με τη μελέτη οριοθέτησης του ρέματος που βρίσκεται στη θέση «ΒΟΥΝΟ» του Δήμου Μήλου νήσου Μήλου, Ν. Κυκλάδων στην ιδιοκτησία Γεωργίου Ραπανάκη.

10. Το υπ' αριθμ. οικ. 11149/4.6.2008 έγγραφο της Δ/νσης Δημοσίων Έργων της Περιφέρειας Νοτίου Αιγαίου, δια του οποίου γίνεται δεκτή η Υδραυλική μελέτη κατόπιν του υπ' αριθμ. 3881/6.3.2008 εγγράφου της Δ/νσης ΠΕ.ΧΩ. με το οποίο διαβιβάστηκε η Υδραυλική μελέτη για έλεγχο.

11. Τον φάκελο της μελέτης ο οποίος περιέχει Τοπογραφικό Διάγραμμα, Υδραυλική μελέτη, Τεχνική Έκθεση κ.λπ. που διαβιβάστηκε στην Δ/νση ΠΕ.ΧΩ. Νοτίου Αιγαίου.


12. Το γεγονός ότι με την απόφαση αυτή δεν προκαλείται δαπάνη σε βάρος του προϋπολογισμού του Δημοσίου και του Δήμου Μήλου, αποφασίζουμε:

Επικυρώνουμε τη θεωρημένη στις 21.2.2008 από την Δ/νση Τεχνικών Υπηρεσιών της Νομαρχιακής Αυτοδιοίκησης Κυκλάδων έκθεση καθορισμού των οριογραμμών του υδατορέματος στη θέση «ΒΟΥΝΟ», του Δήμου Μήλου, νήσου Μήλου, Ν. Κυκλάδων, στην ιδιοκτησία του Γεωργίου Ραπανάκη, έτσι όπως σημειώνεται με μπλε χρώμα η πολυγωνική γραμμή 1,2,3,4, ..., έως και 19 στη μια όχθη και με 20, 21, ..., έως και 31 στην απέναντι της, (τα σημεία της οποίας είναι εξαρτημένα από το Εθνικό Τριγωνομετρικό Δίκτυο) επί του τοπογραφικού Διαγράμματος που υπογράφεται από τον Βασίλειο Μπουλουγούρη, Πολιτικό Μηχανικό.


Η απόφαση αυτή να δημοσιευθεί στην Εφημερίδα της Κυβερνήσεως μαζί με το Τοπογραφικό Διάγραμμα και η ισχύς αρχίζει από την ημερομηνία δημοσίευσης.

Ερμούπολη, 10 Ιουνίου 2008

Ο Γενικός Γραμματέας Περιφέρειας
ΧΑΡΑΛΑΜΠΟΣ ΚΟΚΚΙΝΟΣ

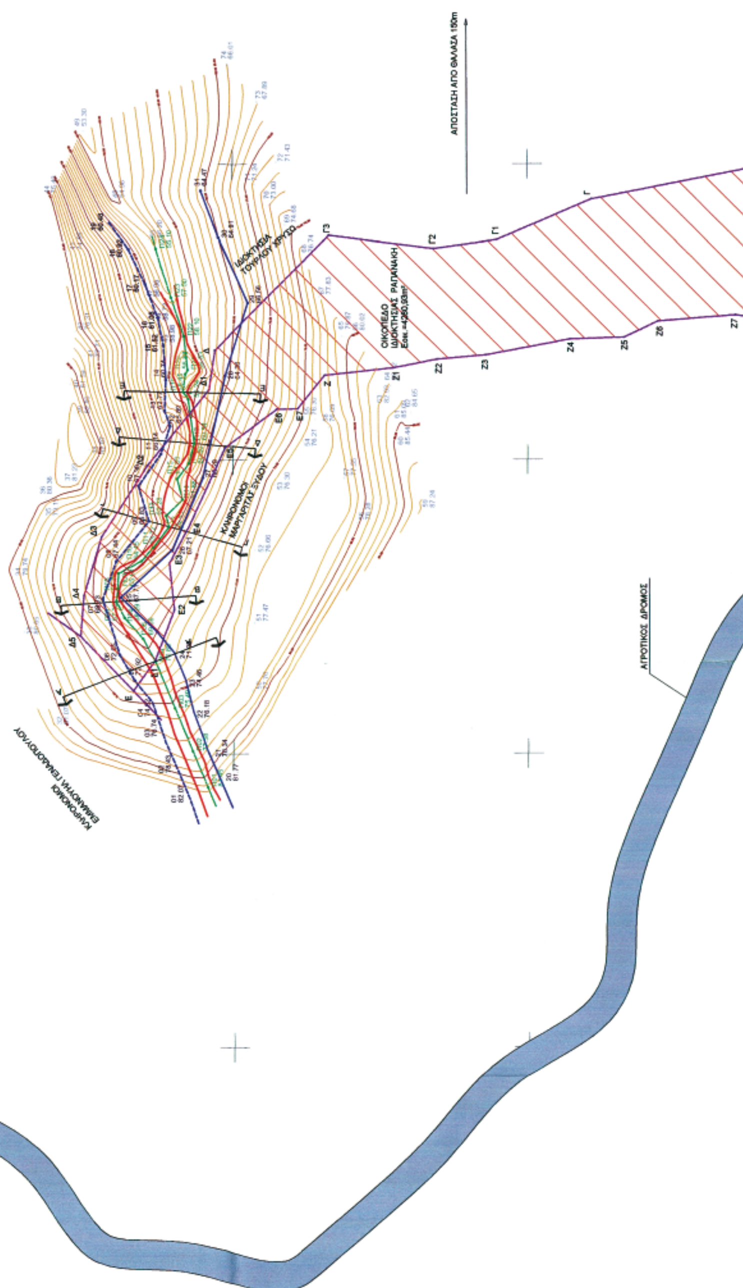

ΕΘΝΙΚΟ ΤΥΠΟΓΡΑΦΕΙΟ
Για τεχνικούς λόγους στο σχεδιάγραμμα, έγινε σμίκρυνση, κατά ποσοστό 39%

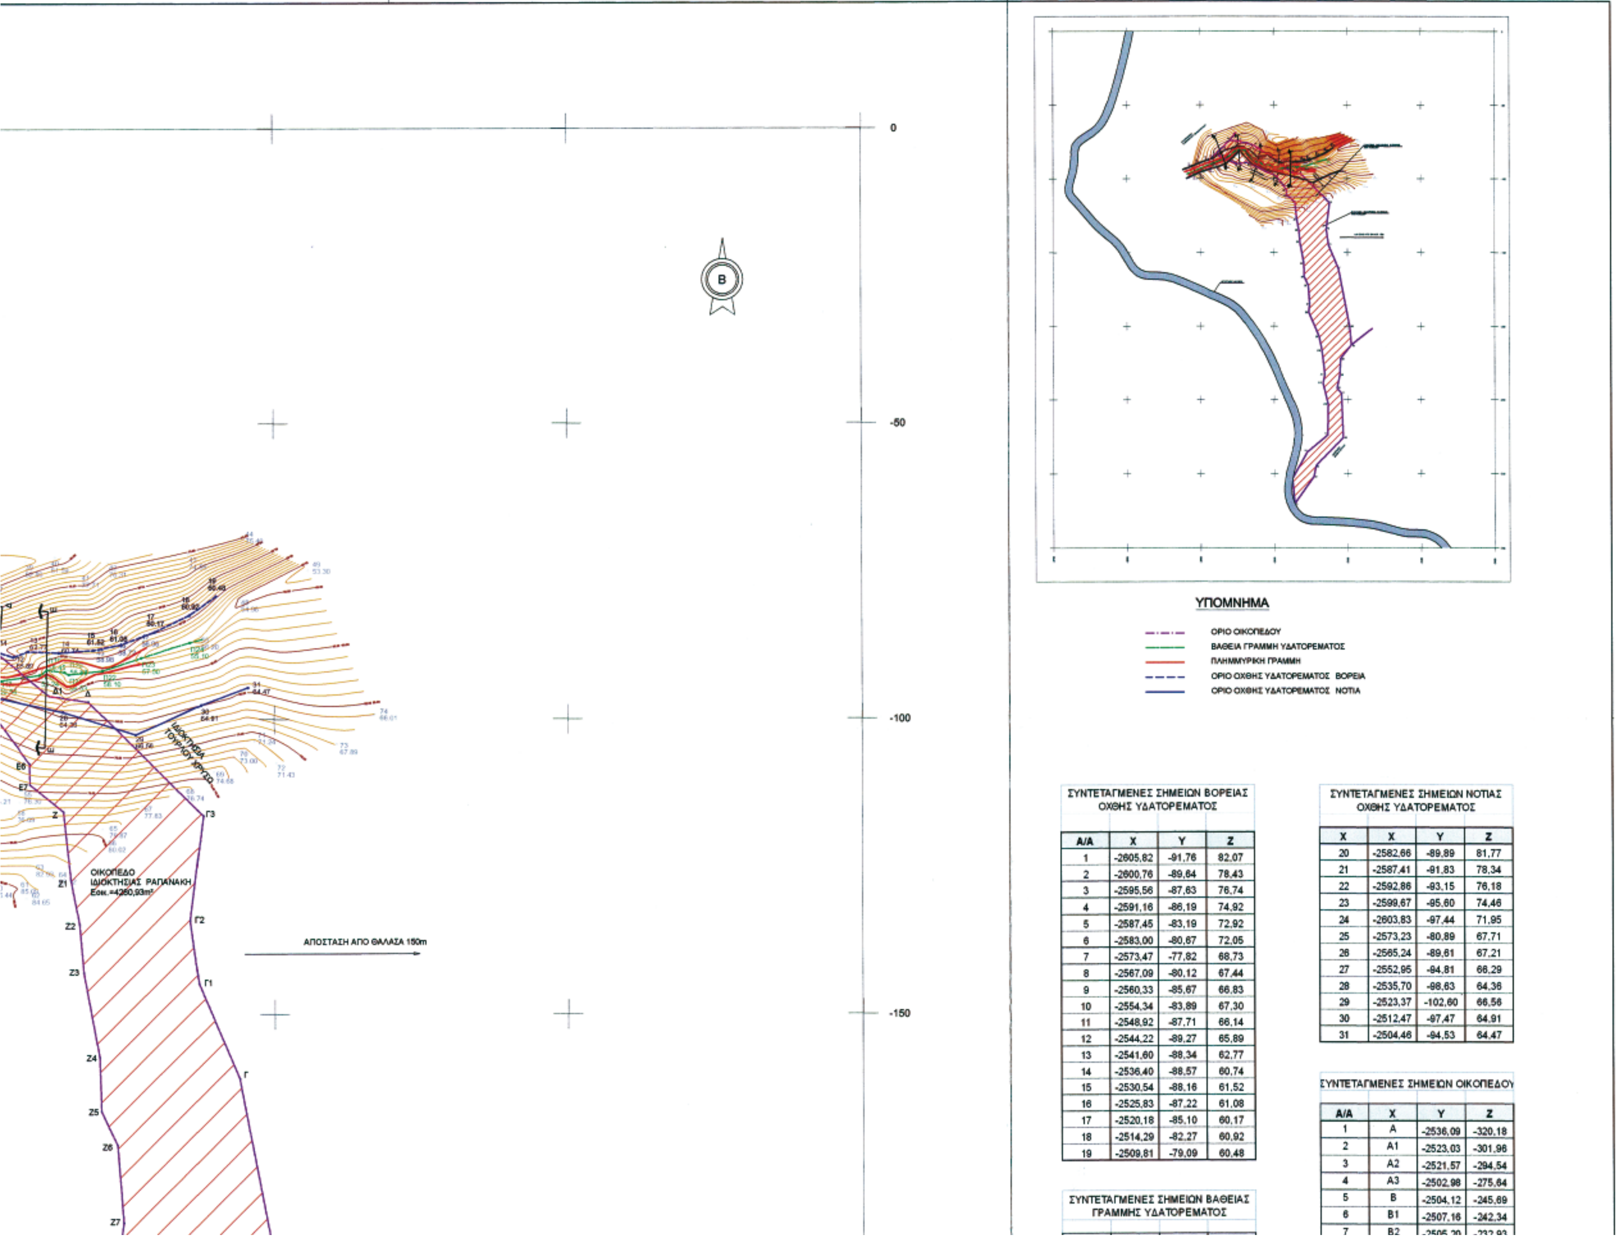

ΣΥΝΤΕΤΑΓΜΕΝΕΣ ΣΗΜΕΙΩΝ ΒΟΡΕΙΑΣ ΟΧΘΗΣ ΥΔΑΤΟΡΕΜΑΤΟΣ

Α/Α	X	Y	Z
1	-2605,82	-91,76	82,07
2	-2600,76	-89,64	78,43
3	-2595,56	-87,63	76,74
4	-2591,16	-86,19	74,92
5	-2587,45	-83,19	72,92
6	-2583,00	-80,67	72,05
7	-2573,47	-77,82	68,73
8	-2567,09	-80,12	67,44
9	-2560,33	-85,67	66,83
10	-2554,34	-83,89	67,30
11	-2548,92	-87,71	66,14
12	-2544,22	-89,27	65,89
13	-2541,60	-88,34	62,77
14	-2536,40	-88,57	60,74
15	-2530,54	-88,16	61,52
16	-2525,83	-87,22	61,08
17	-2520,18	-85,10	60,17
18	-2514,29	-82,27	60,92
19	-2509,81	-79,09	60,48

ΣΥΝΤΕΤΑΓΜΕΝΕΣ ΣΗΜΕΙΩΝ ΒΑΘΕΙΑΣ ΓΡΑΜΜΗΣ ΥΔΑΤΟΡΕΜΑΤΟΣ


ΣΥΝΤΕΤΑΓΜΕΝΕΣ ΣΗΜΕΙΩΝ ΝΟΤΙΑΣ ΟΧΘΗΣ ΥΔΑΤΟΡΕΜΑΤΟΣ

X	X	Y	Z
20	-2582,66	-89,89	81,77
21	-2587,41	-91,83	78,34
22	-2592,86	-93,15	76,18
23	-2599,67	-95,60	74,46
24	-2603,83	-97,44	71,95
25	-2573,23	-80,89	67,71
26	-2565,24	-89,61	67,21
27	-2552,95	-94,81	66,29
28	-2535,70	-98,63	64,36
29	-2523,37	-102,60	66,56
30	-2512,47	-97,47	64,91
31	-2504,46	-94,53	64,47

ΣΥΝΤΕΤΑΓΜΕΝΕΣ ΣΗΜΕΙΩΝ ΟΙΚΟΠΕΔΟΥ

Α/Α	X	Y	Z
1	Α	-2536,09	-320,18
2	Α1	-2523,03	-301,96
3	Α2	-2521,57	-294,54
4	Α3	-2502,98	-275,64
5	Β	-2504,12	-245,69
6	Β1	-2507,16	-242,34
7	Β2	[illegible]	[illegible]

-2500
-2550
-2600
-2650
-2700

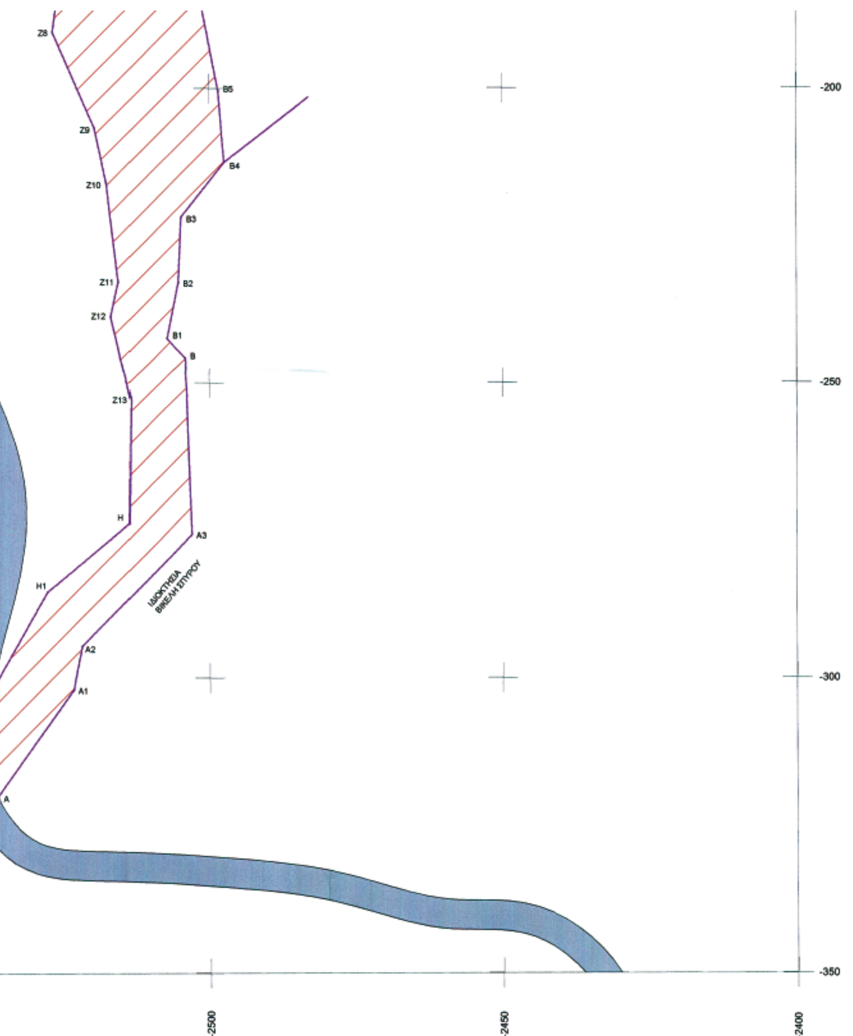

Α/Α	X	Y	Z
Π01	-2605,64	-95,52	81,45
Π02	-2599,48	-93,00	77,58
Π03	-2592,15	-89,99	75,49
Π04	-2584,21	-86,74	70,88
Π05	-2580,26	-84,63	69,59
Π06	-2576,69	-81,48	68,29
Π07	-2573,94	-80,10	67,30
Π08	-2571,71	-80,40	65,76
Π09	-2569,14	-80,48	65,01
Π10	-2567,08	-84,35	64,45
Π11	-2564,74	-86,43	63,72
Π12	-2561,28	-89,06	63,15
Π13	-2559,41	-88,57	62,28
Π14	-2556,65	-91,35	61,88
Π15	-2553,18	-90,45	61,69
Π16	-2550,54	-92,43	60,80
Π17	-2547,14	-93,35	60,54
Π18	-2539,69	-92,35	59,24
Π19	-2538,45	-91,49	58,45
Π20	-2535,40	-91,87	56,88
Π21	-2534,71	-92,28	56,53
Π22	-2528,98	-91,63	58,10
Π23	-2522,43	-89,49	57,50
Π24	-2514,22	-86,92	55,10

7	B2	-2505,20	-232,93
8	B3	-2504,74	-221,83
9	B4	-2497,37	-212,61
10	B5	-2498,39	-200,42
11	Γ	-2506,01	-160,98
12	Γ1	-2512,84	-144,76
13	Γ2	-2514,32	-134,07
14	Γ3	-2512,03	-116,47
15	Δ	-2531,37	-96,88
16	Δ1	-2538,08	-95,85
17	Δ2	-2550,86	-85,45
18	Δ3	-2562,97	-77,67
19	Δ4	-2572,83	-74,66
20	Δ5	-2579,79	-74,09
21	E	-2589,18	-82,98
22	E1	-2584,18	-86,59
23	E2	-2575,37	-89,92
24	E3	-2567,45	-89,12
25	E4	-2559,59	-93,25
26	E5	-2547,91	-98,55
27	E6	-2541,38	-107,56
28	E7	-2541,33	-111,06
29	Z	-2535,66	-115,70
30	Z1	-2534,39	-127,50
31	Z2	-2532,98	-134,65
32	Z3	-2532,27	-142,90
33	Z4	-2529,63	-157,26
34	Z5	-2529,35	-166,44
35	Z6	-2526,64	-172,21
36	Z7	-2525,66	-185,33
37	Z8	-2526,37	-190,43
38	Z9	-2519,32	-206,68
39	Z10	-2517,38	-216,05
40	Z11	-2515,39	-232,78
41	Z12	-2516,66	-238,64
42	Z13	-2513,40	-252,42
43	H	-2513,56	-273,84
44	H1	-2527,49	-285,39
45	H2	-2537,65	-303,29



ΤΟ ΠΑΡΟΝ
ΣΥΝΟΔΕΥΕΙ ΤΗΝ ΜΕ ΑΡΙΘ. ΠΡΩΤ.
Δ.Π.ΟΙΚ. 1178/10-6-2008
ΑΠΟΦΑΣΗ ΤΗΣ Δ/ΝΣΗΣ
ΠΕ.ΧΩ. ΝΟΤΙΟΥ ΑΙΓΑΙΟΥ

εργοδότης client	ΓΕΩΡΓΙΟΣ ΡΑΠΑΝΑΚΗΣ
έργο project	ΟΡΙΟΘΕΤΗΣΗ ΡΕΜΑΤΟΣ ΣΤΟ ΟΙΚΟΠΕΔΟ ΙΔΙΟΚΤΗΣΙΑΣ ΓΕΩΡΓΙΟΥ ΡΑΠΑΝΑΚΗ
θέση site	"ΒΟΥΝΟ" ΔΗΜΟΥ ΜΗΛΟΥ
θέμα σχεδίου DWG title	ΤΟΠΟΓΡΑΦΙΚΟ ΟΙΚΟΠΕΔΟΥ ΟΡΙΖΟΝΤΙΟΓΡΑΦΙΑ ΡΕΜΑΤΟΣ
φάση μελέτης project phase	ΟΡΙΣΤΙΚΗ ΜΕΛΕΤΗ
ημερομηνία date	ΟΚΤΩΒΡΙΟΣ 2006
κλίμακα scale	1:500
σειρά DWG set	T
αριθμός σχεδίου DWG number	03

ΕΛΕΓΧΘΗΚΕ
ΜΠΟΥΧΑΓΙΕΡ ΒΙΚΕΝΤΙΑ
ΤΟΠΟΓΡΑΦΟΣ ΜΗΧΑΝΙΚΟΣ

ΥΔΡΑΥΛΙΚΗ ΜΕΛΕΤΗ

ΒΑΣΙΛΕΙΟΣ Κ. ΜΠΟΥΛΟΥΓΟΥΡΗΣ
ΔΙΠΛΩΜΑΤ. ΠΟΛΙΤΙΚΟΣ ΜΗΧΑΝΙΚΟΣ Ε.Μ.Π.
ΜΕΛΟΣ Τ.Ε.Ε. ΑΡΙΘΜ. ΜΗΤΡΩΟΥ 42209
ΜΙΣΘΟΥ 2 - Τ.Κ. 16121 ΑΘΗΝΑ - ΤΗΛ. 210 72 23 596

ΘΕΩΡΗΘΗΚΕ
21-2-2008
ΙΩΑΝΝΗΣ ΑΛΙΒΕΡΤΗΣ
Πολιτικός Μηχανικός με Α' Β.

αναθεώρηση revision	ημερομηνία date	περιγραφή description	σχεδίασε drawn	έλεγχος checked
0				

